


verhoogde  
rand.

Golfbaan Kromme Rijn Sumik  
 Voorstel bestrating plein hoofdentre-  
 schaal 1:200 juli 2023 tekening 3.

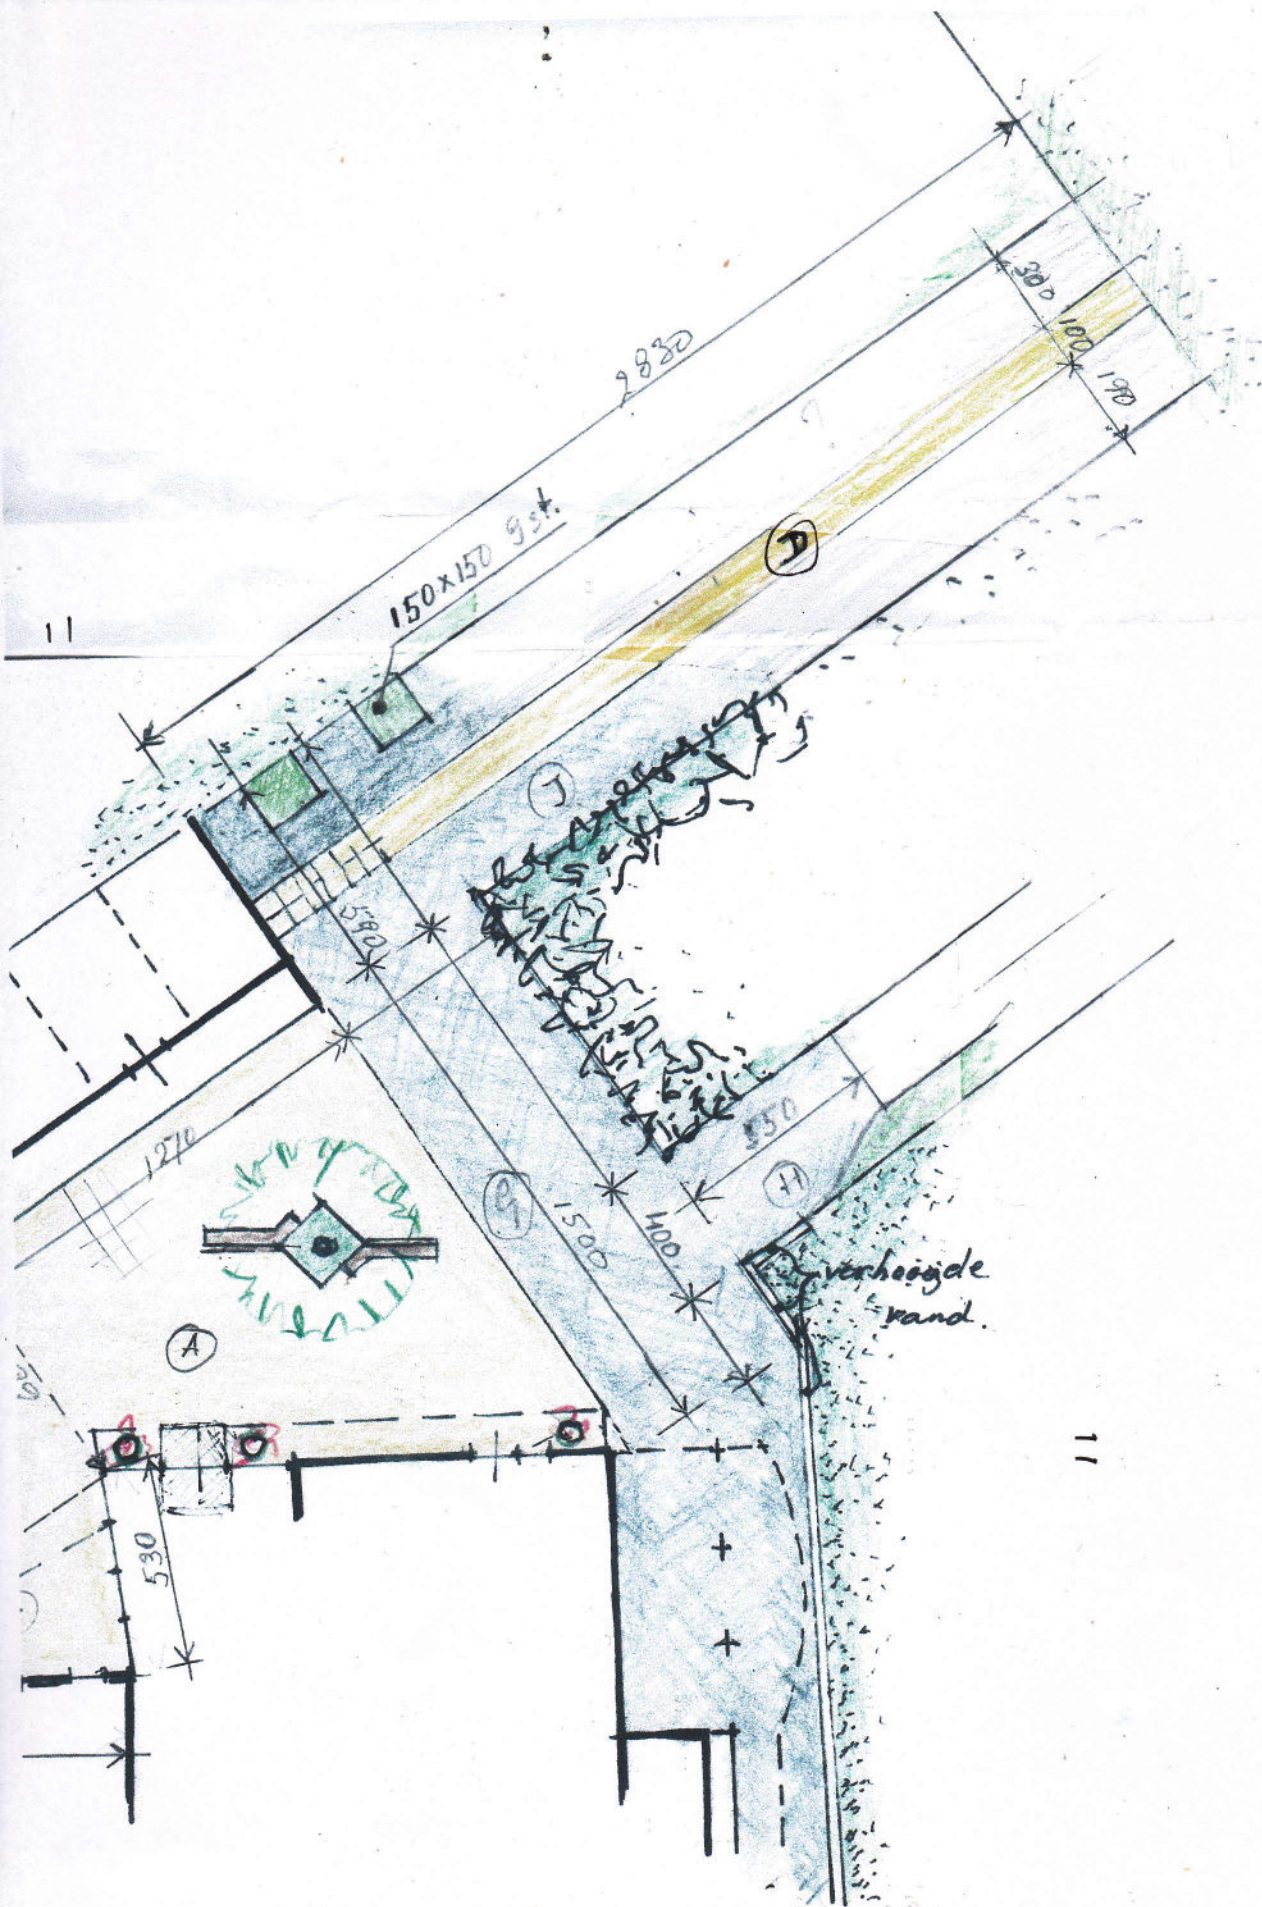

Golfbaan Kromme Rijn Baumik  
 Voorstel bestrating plein hoofdentree  
 schaal 1:200 juli 2023 tekening 3.